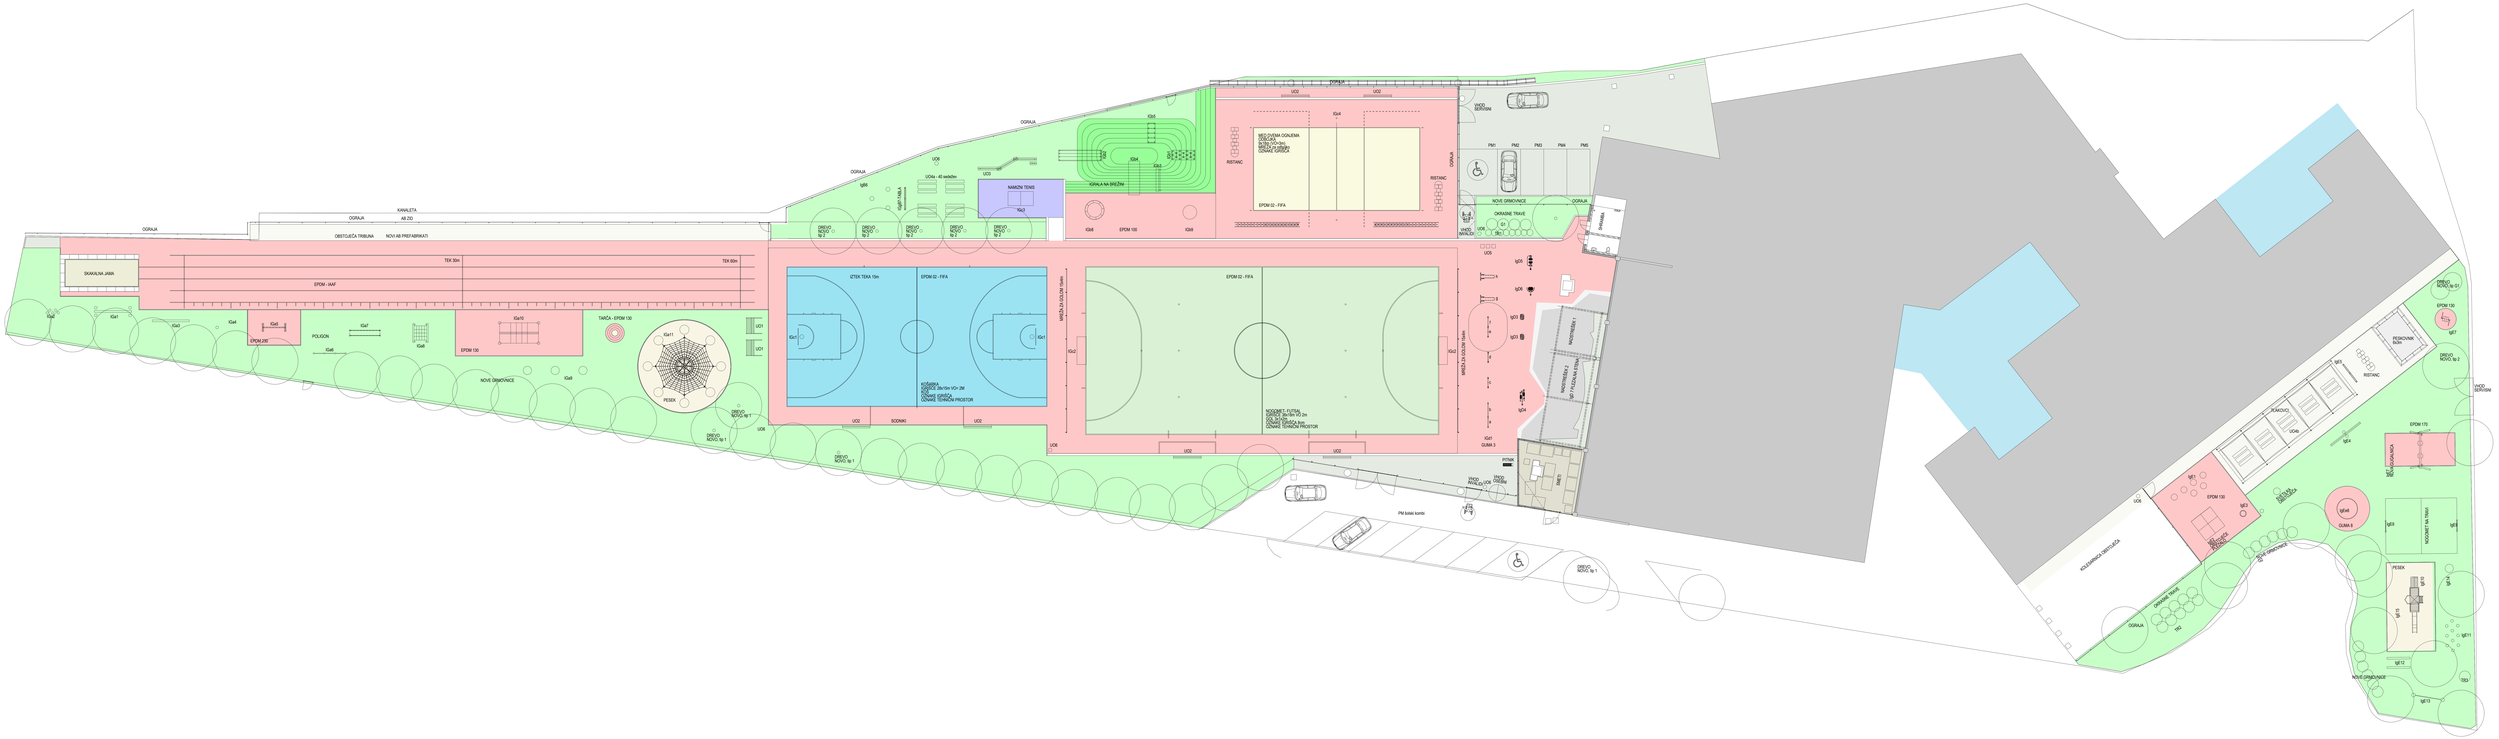
OGRAJA
KANALETA
AB ZD
OBSTOJEČA TRIBUNA
NOVI AB PREFABRIKATI
SKAKALNA JAMA
TEK 30m
TEK 60m
EPDM - IAAF
IGa1
IGa2
IGa3
IGa4
IGa5
EPDM 2RE
POLIGON
IGa7
IGa8
IGa9
IGa10
EPDM 150
NOVE GRMOVNICE
TARČA - EPDM 150
IGa11
PESEK
DREVO NOVO tip 1
UO1
UO2
UO6
ASFALTNA PLOŠČA
IGb1
IGb2
IGb3
IGb4
IGb5
IGb6
IGb7
IGb8
IGb9
UOb - 42 sedežev
NAMIZNI TENIS
IGa12
KOŠARKA NA BREŽNI
EPDM 100
DREVO NOVO tip 2
IZTEK TEKA 15m
EPDM 22 - FIFA
KOŠARKA
IGZ1
IGZ2
